

# 17. Änderung des Flächennutzungsplans der Stadt Meldorf durch Berichtigung


für das Teilgebiet „nördlich der Bebauung der Österstraße 35 bis 43, westlich der Bebauung des Wiedemannsweges 3 bis 7 und südlich des Friedrich-Holm-Weges 1 (Altenhilfezentrum)“

## Planzeichnung

Es gilt die BauNVO von 2017

DTK 5, Maßstab 1 : 5.000

© GeoBasis-DE/LVerMA SH (Lverma.schleswig-holstein.de)

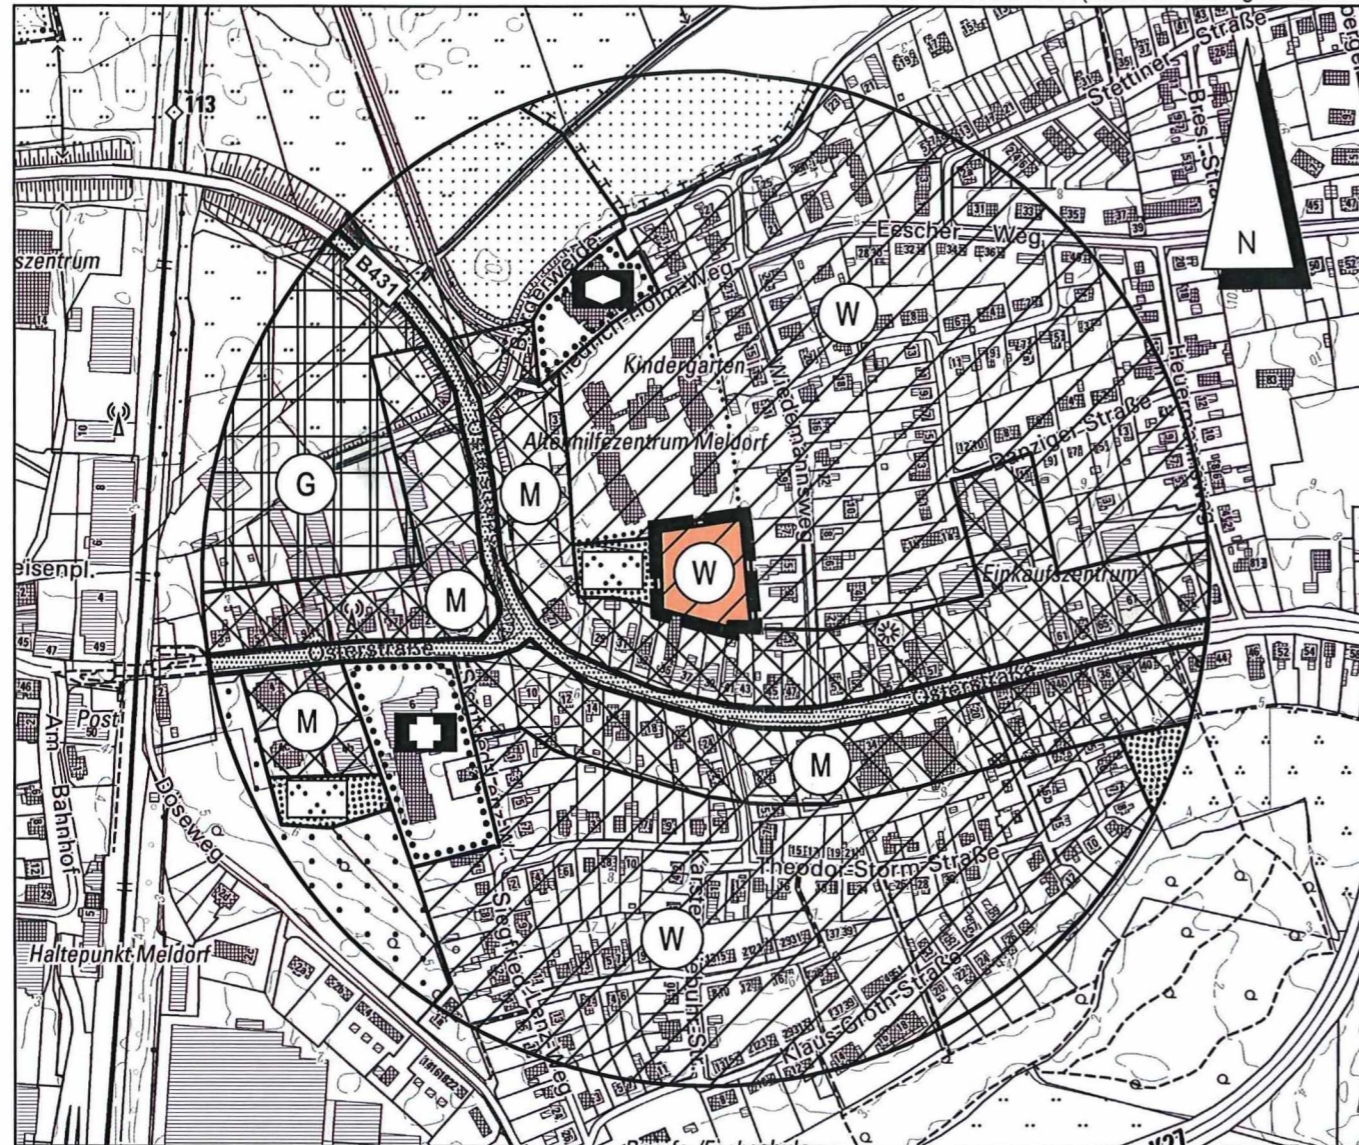

Kreis Dithmarschen, Gemeinde und Gemarkung Meldorf - Flur 5


## Zeichenerklärung

### Darstellungen

Planzeichen	Erläuterungen	Rechtsgrundlage
	Wohnbauflächen	§ 5 (2) Nr. 1 BauGB § 1 (1) Nr. 1 BauNVO
	Grenze der 17. Änderung des Flächennutzungsplanes	

## Übersichtskarte

TK 25, Maßstab 1 : 25.000  
Landesvermessungsamt Schleswig-Holstein 2009

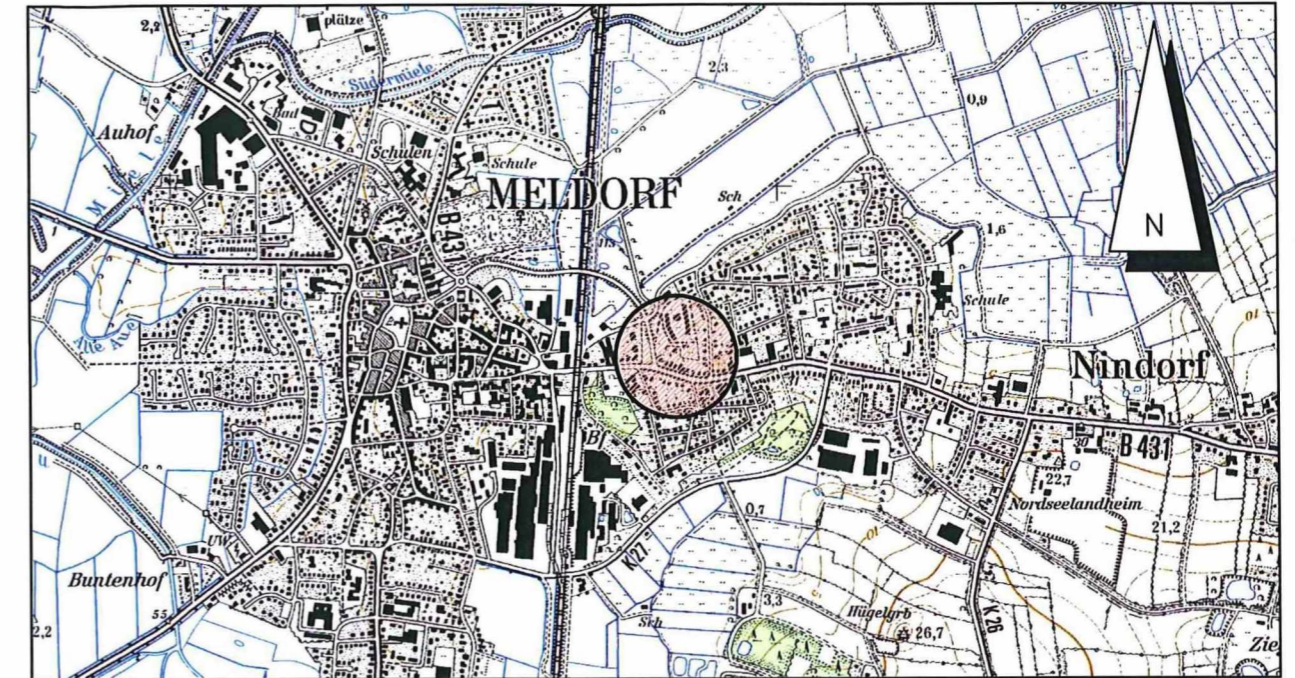

Stand: 20.09.2022

## Verfahrensvermerke

Im Rahmen der Aufstellung über die 1. Änderung des Bebauungsplanes Nr. 41 „Österstraße“ im beschleunigten Verfahren wurde der Flächennutzungsplan gemäß § 13 a (2) Nr. 2 BauGB im Zuge der Berichtigung angepasst.

Die Stadtvertretung hat die 17. Änderung des Flächennutzungsplans durch Berichtigung für das Teilgebiet „nördlich der Bebauung der Österstraße 35 bis 43, westlich der Bebauung des Wiedemannsweges 3 bis 7 und südlich des Friedrich-Holm-Weges 1 (Altenhilfezentrum)“ mit Beschluss vom 08.05.2023 gebilligt.

Meldorf, den 17.07.2023



*Uta Bielefeldt*

Bürgermeisterin

## 17. Änderung des Flächennutzungsplans der Stadt Meldorf durch Berichtigung

(Kreis Dithmarschen)

für das Teilgebiet

„nördlich der Bebauung der Österstraße 35 bis 43, westlich der Bebauung des Wiedemannsweges 3 bis 7 und südlich des Friedrich-Holm-Weges 1 (Altenhilfezentrum)“

Dithmarsenpark 50  
25767 Albersdorf  
Tel. 04835 - 97 838 01  
Fax 04835 - 97 838 02

Planungsbüro  
**Philipp**