



**Querschnitt**

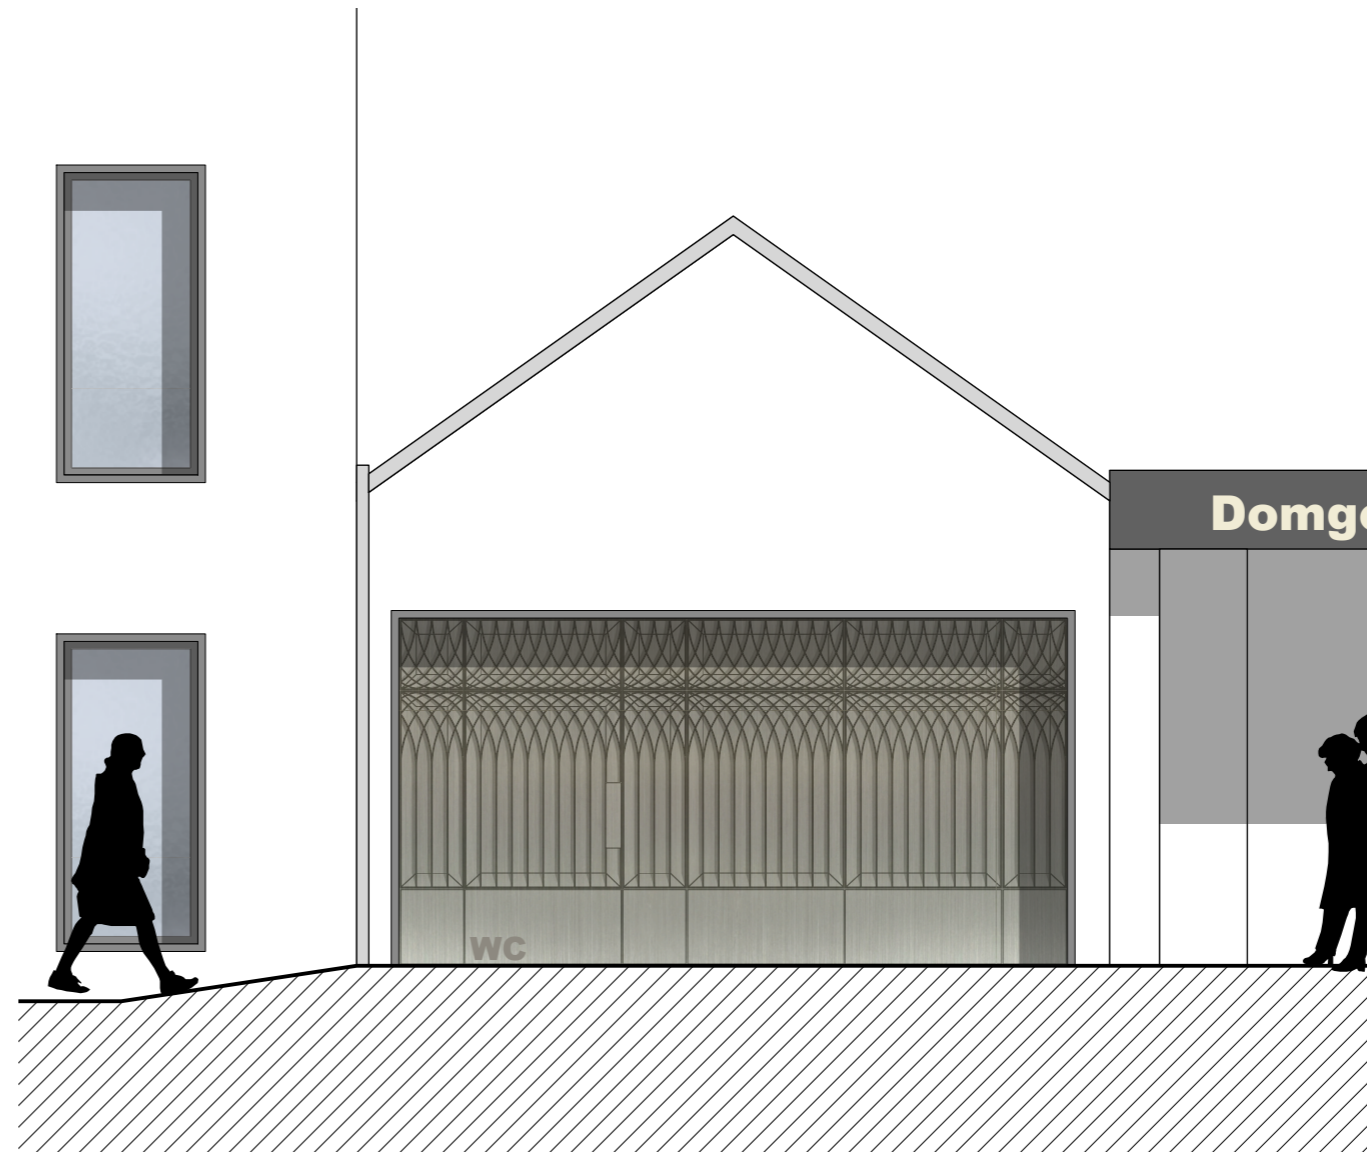

**Ansicht**

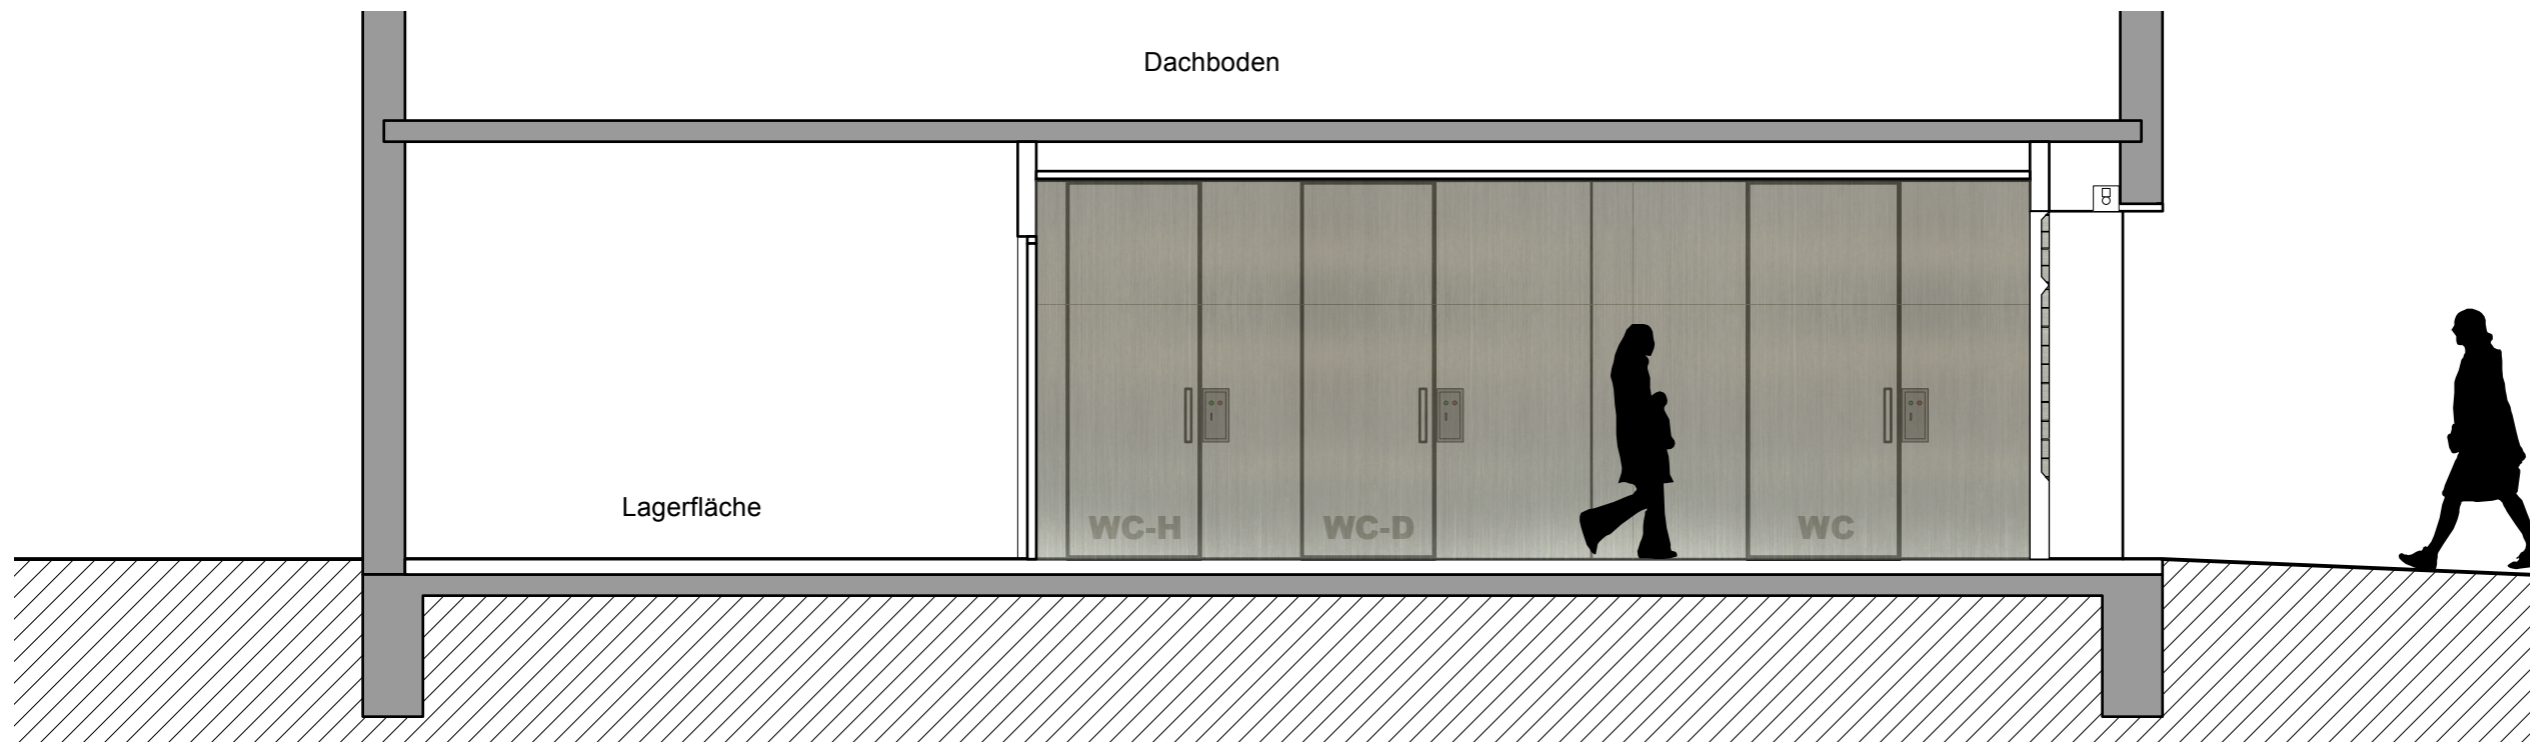

**Längsschnitt**

Bauvorhaben

**Sanierung der öffentl.  
WC-Anlage Meldorf**

Zeichnungsnr.

**02-002**

Maßstab

**M 1:50**

Datum

**11.02.2014**

Index

---

Gezeichnet

**MK**

Planinhalt

**Schnitte / Ansicht  
Variante 3**

Bauherr / -in

**Stadt Meldorf**  
Zingelstr. 2 / 25704 Meldorf  
T 04832-9597100  
M ...

Projekt

**WCM**

Architekt

**Marc Kröger Architekt**  
Norderstraße 20 / 25704 Meldorf  
T 0163.2552472  
M marc.kroeger@me.de

Geprüft

Leistungsphase

**LP 2**