


Pflasterdetail

M 1:25

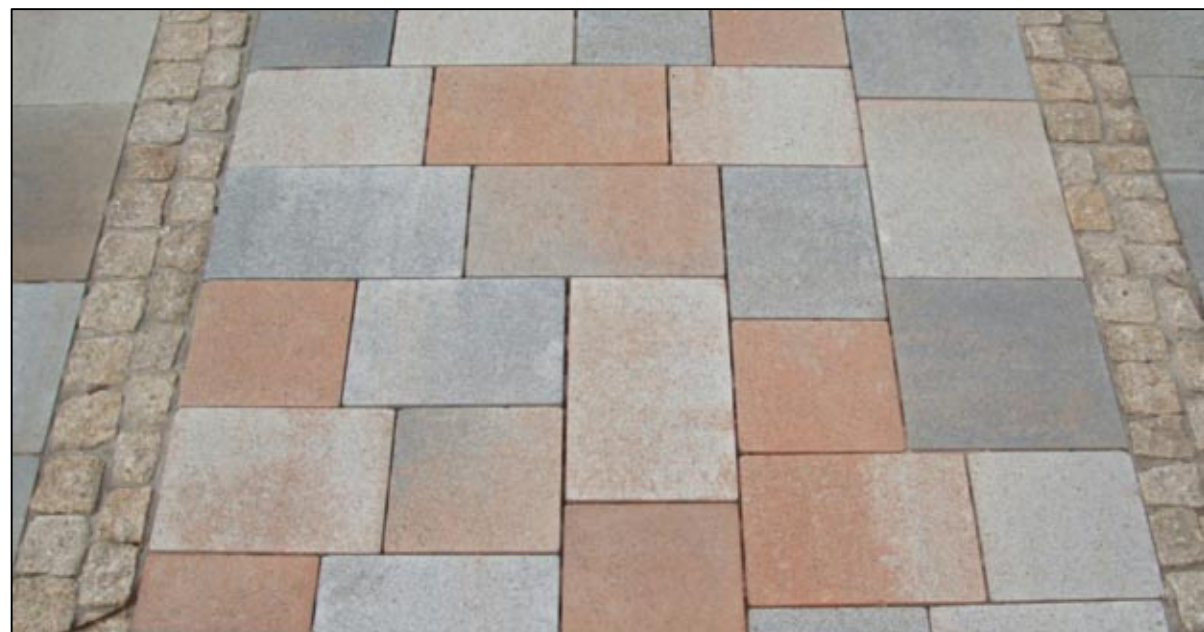

Betonpflaster "Toledo"

Vogt

gemäß Musterfläche 2, nach Abstimmung mit der Stadt Meldorf
 bildtechnisch bearbeitet mit rötlichen Steinen


19.5x19.5, 26x19.5, 32.5x19.5, 26x26, 32.5x26 cm

grau, anthrazit, braun, rötlich

Granit-Mosaikpflaster

"Belgrano", 4/6 cm, bruchrau

Farbe gemäß Musterfläche

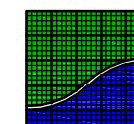

Dr. Ing. Jörn Wagner Freier Landschaftsarchitekt
 Holtenuer Straße 94 24105 Kiel Telefon 0431/35052 Fax 0431/35053
 landschaftsarchitekt.wagner@t-online.de www.wagner-la.de

bearb.: H.F.
 gez.: K.B.
 Maßstab: 1:25

Datum: 07.09.2011
 Blattnr.: 27 112 - 6.1.2

Neugestaltung
 Fußgängerzone Meldorf

Pflasterdetail - Variante 2