DR. ING. JÖRN WAGNER
BERATENDER INGENIEUR
HOLTENAUER STRASSE 54 · 24103 KIEL

FUSSGÄNGERZONE STADT MELDORF

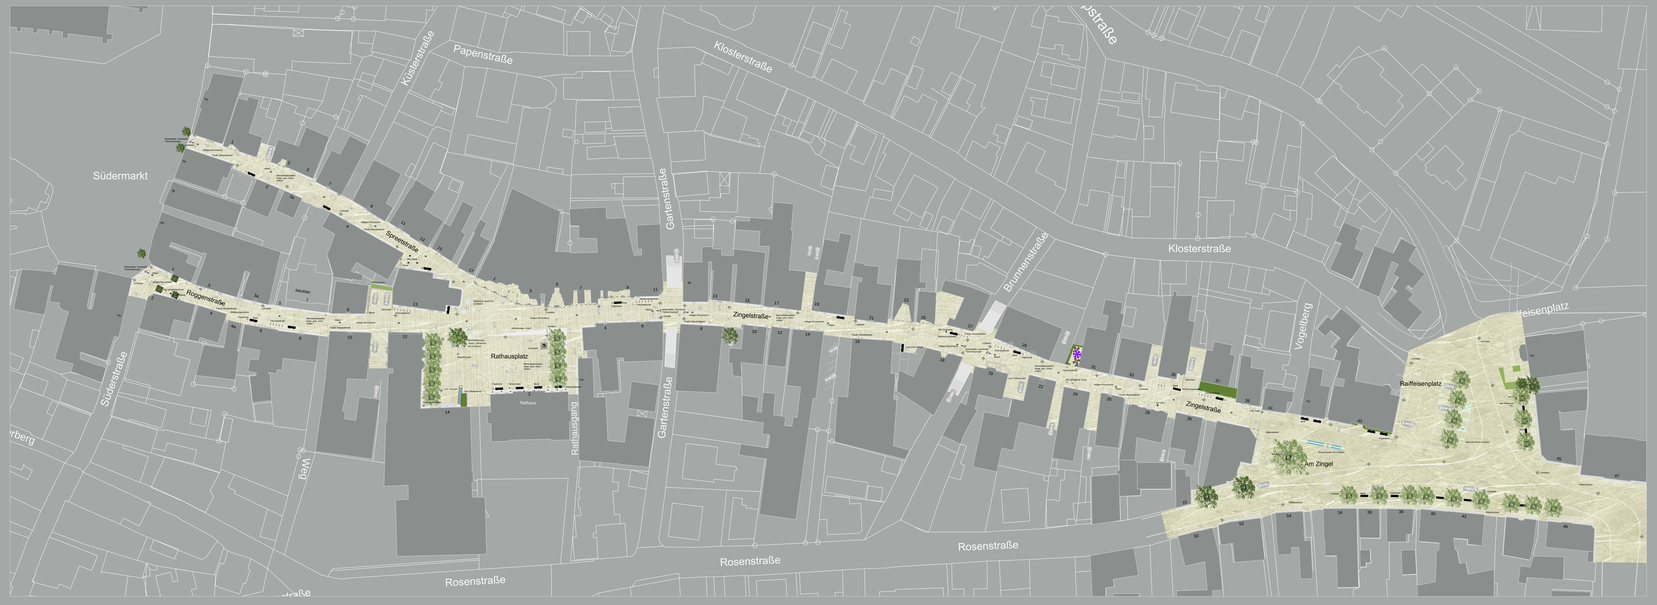

LAGEPLAN ENTWURF M 1 : 500

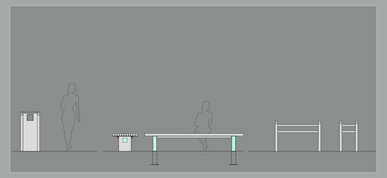

ABFALLBEHÄLTER BANK FAHRRADSTÄNDER

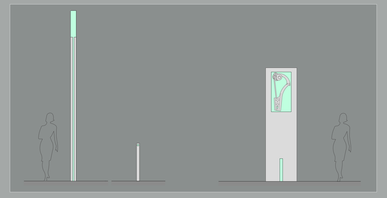

LICHTSTELE POLLER GEWANDSPANGE

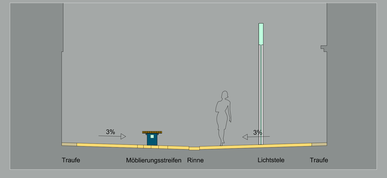

STRASSENQUERSCHNITT

PERSPEKTIVE RATHAUSPLATZ - TAG

PERSPEKTIVE RATHAUSPLATZ - NACHT

PERSPEKTIVE ÜBERGANG ZINGELSTRASSE/GARTENSTRASSE - TAG

PERSPEKTIVE ÜBERGANG ZINGELSTRASSE/GARTENSTRASSE - NACHT

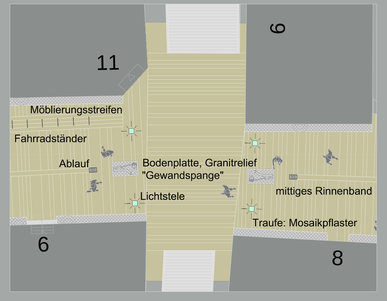

DETAIL ÜBERGANG ZINGELSTRASSE/GARTENSTRASSE M 1 : 100

GESTALTUNGSPLAN 27112 - 5.1