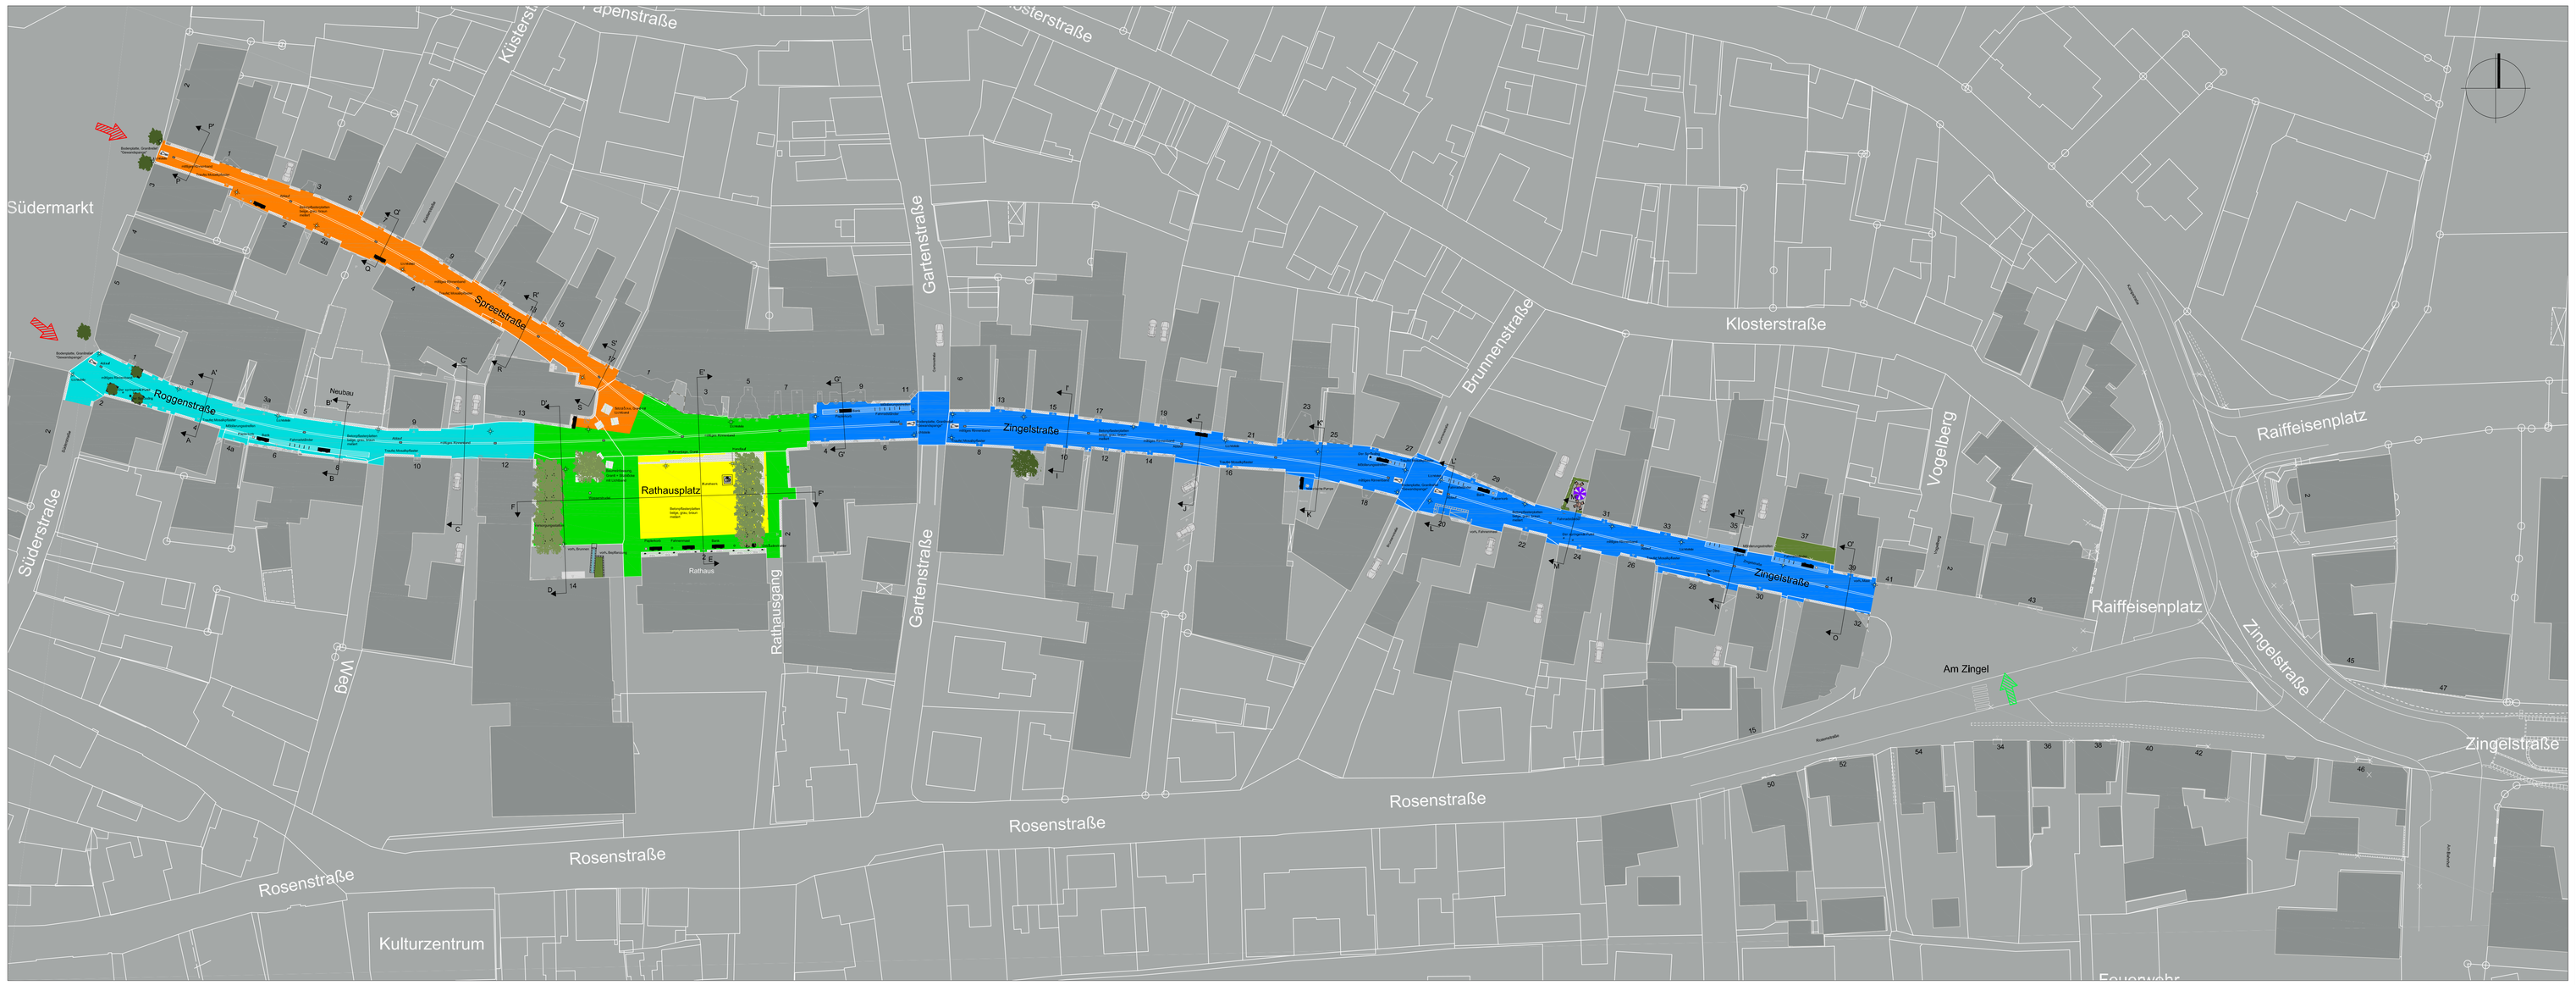

Die Grenzen und Gebäude wurden aus Unterlagen des Katasteramtes übernommen und sind nicht rechtsverbindlich.

LEGENDE

1. BA Roggenstraße (Zufahrt über Markt und Spreetstraße)
BE Bereich Rathausplatz.
Bauzeit ca. 3 Monate

BE Bereich Rathausplatz

2. BA Spreetstraße (Zufahrt über Markt für Kanalbau und Oberbau,
ab Pflasterung Zufahrt über Zingelstraße)
Teilweise BE noch im Bereich Rathausplatz,
zusätzliche BE im Bereich Am Zingel/Raiffeisenplatz.
Bauzeit ca. 3 Monate

Zufahrt 1. und 2. BA

3. BA Rathausplatz einschl. Zingelstraße in diesem Abschnitt
(Zufahrt nur noch über Zingelstraße)
BE Rathausplatz wird im Zuge des Ausbaus aufgehoben.
BE dann nur noch im Bereich Am Zingel/Raiffeisenplatz.
Bauzeit ca. 4-5 Monate

4. BA Zingelstraße (kontinuierlich und sukzessive fortgeführt vom Rathausplatz bis zum Zingel)
BE und Zufahrt allein vom Zingel/Raiffeisenplatz.
Bauzeit ca. 6 Monate

Zufahrt 3. und 4. BA

Nr.	Art der Änderung	Datum	Gez.

Dr. Ing. Jörn Wagner Freier Landschaftsarchitekt
Holtenauer Straße 94 ... 24105 Kiel ... Telefon 0431/35052 ... Telefax 35053
landschaftsarchitekt.wagner@t-online.de www.wagner-la.de

Bauvorhaben	FUSSGÄNGERZONE MELDORF
Bauherr	STADT MELDORF
Bauteil	BAUABSCHNITTE

Maßstab	Datum	Plan Nr.	Bearbeiter	Unterschrift
1:500	08.07.2011	27112 - 5.9	H.F.	
			Gez. K.B.	